


Handwritten notes in the top right corner, possibly indicating specific plot details or survey notes.



HEKWERK BEHOORT BIJ GROND DEPOT Gemeente Naarden

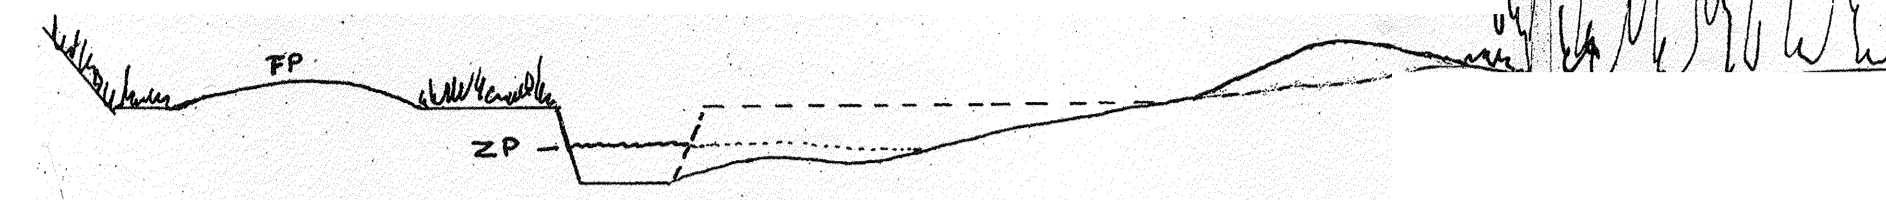

HART VAN DE SLOOT

HEKWERK BEHOORT BIJ VOLKSTUINENCOMPLEX

KEVERDIJK

Tuinen zijn niet op schaal!
Bijgewerkt 20-12-2021

18-2-2002
14-11-1999

SECTOR GRONDGEBIED		GEMEENTE NAARDEN
VOLKSTUINEN		
BEGREINZING		
OPDRACHTGEVER	ELWG	SCALA 1:500
OPDRACHT	APRIL 1998	N - 105